


# Scherenbergstraße

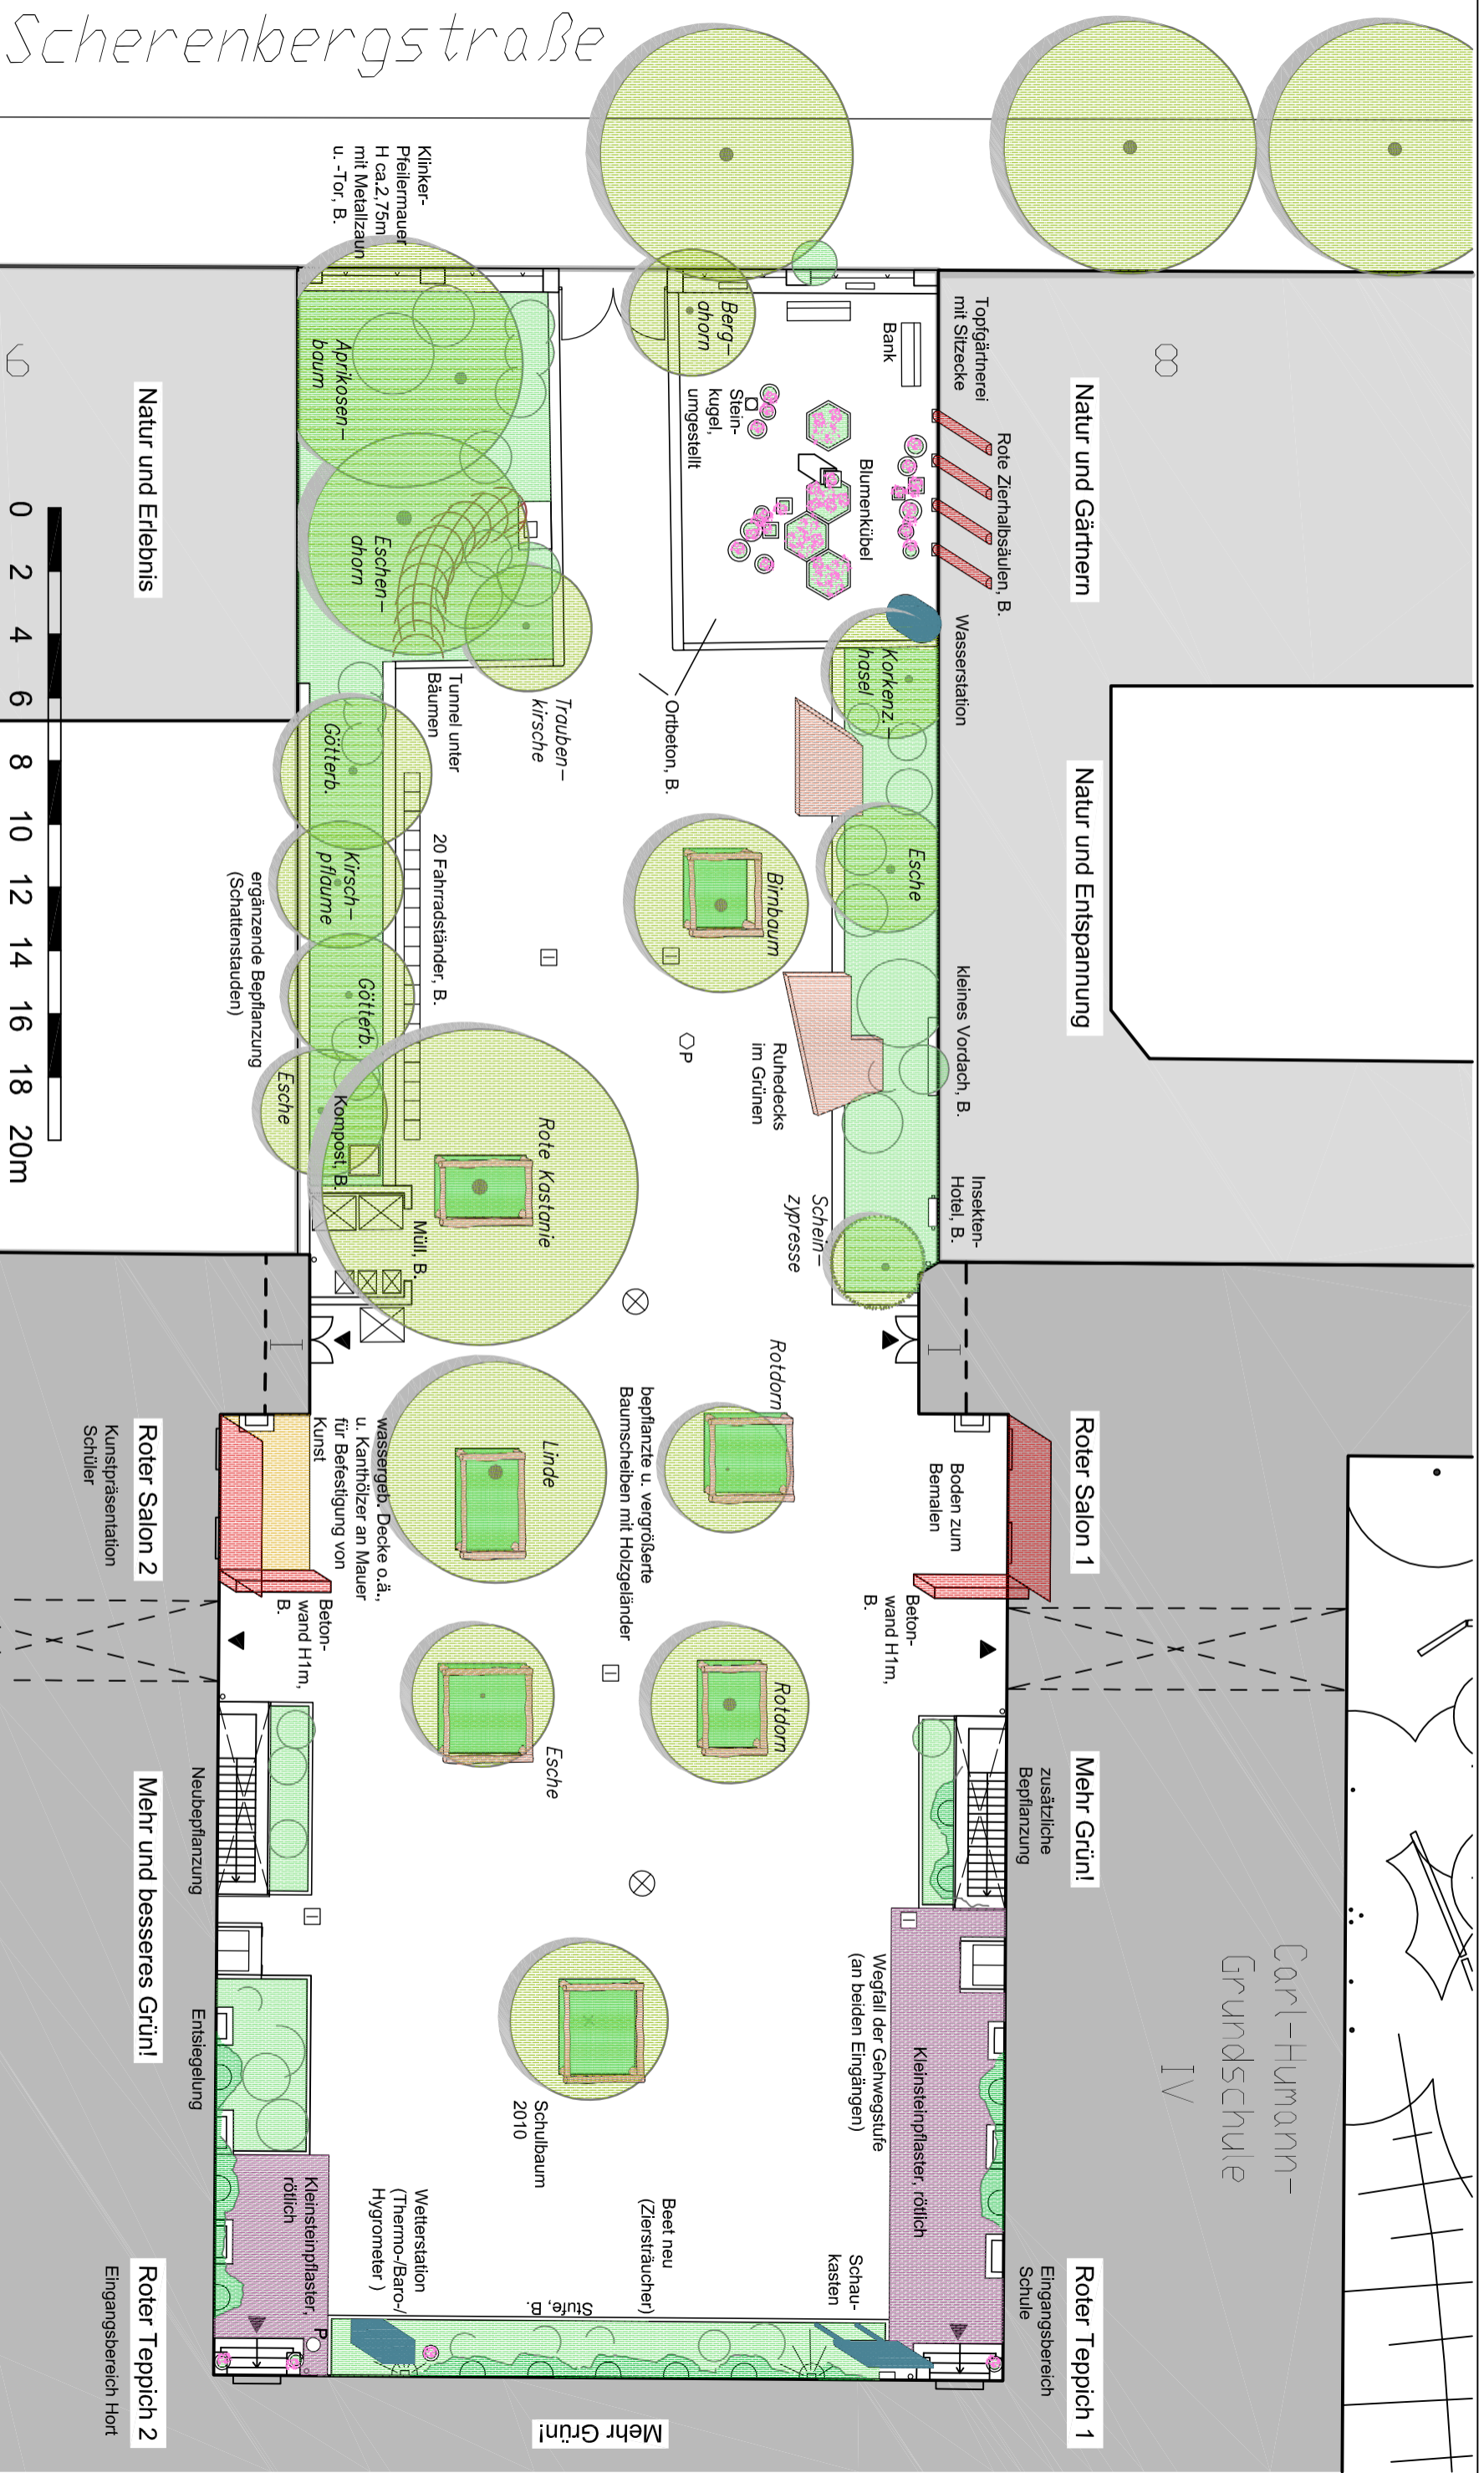

- Legende vorderer Hof**
- P ○ Papierkorb
  - Hofablauf
  - ☐ Lichtschacht
  - ⊗ Schachtdeckel, verschied. Ausführungen
  - Leuchte, Bestand
  - Grundstücksgrenze
  - B. Bestand

Konzept für vorderen Hof Carl-Humann-Grundschule  
 Maßstab 1:200      10.06.2010  
 Jutta Hengge / Kerstin Stork  
 Beissert und Hengge, Garten- und Landschaftsarchitekten  
 Florstraße 86, 13187 Berlin